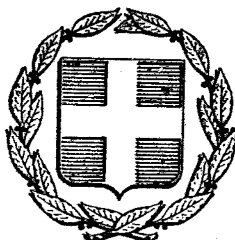


ΕΦΗΜΕΡΙΣ ΤΗΣ ΚΥΒΕΡΝΗΣΕΩΣ
ΤΗΣ ΕΛΛΗΝΙΚΗΣ ΔΗΜΟΚΡΑΤΙΑΣ

ΕΝ ΑΘΗΝΑΙΣ ΤΗ 13 ΜΑΡΤΙΟΥ 1976 | ΤΕΥΧΟΣ ΠΡΩΤΟΝ | ΑΡΙΘΜΟΣ ΦΥΛΛΟΥ 55

ΠΕΡΙΕΧΟΜΕΝΑ

ΔΙΑΤΑΓΜΑΤΑ

144. Περὶ καθορισμοῦ τῶν προϋποθέσεων διὰ τὴν χορήγησιν ἀδείας λειτουργίας ἰδιωτικῶν σχολῶν κλπ. ... 1

145. Περὶ ἀντικαταστάσεως τῆς παρ. 1 τοῦ ἄρθρου 3 τοῦ Π.Δ. 178/1974 περὶ ἀποφαινομένων ὀργάνων ἐπὶ ἐκτελέσεως ἔργων ἁρμοδιότητος Ὑπουργείου Πολιτισμοῦ καὶ Ἐπιστημῶν. ... 2

146 Περὶ μερικῆς ἄρσεως τῆς κηρυχθείσης ἀναδασώσεως ἐκ τμήματος δασικῆς ἐκτάσεως ἐμβαδοῦ 1.000 μ² εἰς θέσιν «Πλατανάκι» περιοχῆς Μαραθῶνος Ἀττικῆς. 3

ΔΙΑΤΑΓΜΑΤΑ

(1)

ΠΡΟΕΔΡΙΚΟΝ ΔΙΑΤΑΓΜΑ ΥΠ' ΑΡΙΘ. 144

Περὶ καθορισμοῦ τῶν προϋποθέσεων διὰ τὴν χορήγησιν ἀδείας λειτουργίας ἰδιωτικῶν σχολῶν κλπ.

Ο ΠΡΟΕΔΡΟΣ
ΤΗΣ ΕΛΛΗΝΙΚΗΣ ΔΗΜΟΚΡΑΤΙΑΣ

Ἔχοντες ὑπ' ὄψει:

Τὰς διατάξεις:

1. Τοῦ ἄρθρου 56 τοῦ Ν. 75/75 «περὶ ὀργανώσεως τοῦ ἐξωσχολικοῦ ἀθλητισμοῦ καὶ ρυθμίσεως λοιπῶν συναφῶν θεμάτων» (ΦΕΚ 138/75 τ. Α').

2. Τοῦ Ν.Δ. 397/1968 «περὶ ἐπανασυστάσεως τῆς Γενικῆς Γραμματείας Ἀθλητισμοῦ καὶ τῶν ἁρμοδιοτήτων αὐτῆς» (ΦΕΚ 101/1968 τ. Α').

3. Τοῦ Ν.Δ. 216/1974 «περὶ συστάσεως Ὑπουργείου Προεδρίας Κυβερνήσεως» (ΦΕΚ 367/1974 τ. Α').

4. Τὴν ὑπ' ἀριθ. Δ.Λ. 17/2/7/9833 ἀπὸ 28-29.7.75 κοινὴν ἀπόφασιν τοῦ Πρωθυπουργοῦ καὶ τοῦ Ὑπουργοῦ Προεδρίας Κυβερνήσεως (ΦΕΚ 779/75 τ. Β').

5. Τὰς ὑπ' ἀριθ. 7/1976 καὶ 113/76 γνώμας τοῦ Συμβουλίου τῆς Ἐπικρατείας, προτάσει τοῦ Ἡμετέρου Ὑφυπουργοῦ Προεδρίας Κυβερνήσεως, ἀπεφασίσαμεν καὶ διατάσσομεν:

Ἄρθρον 1.

Πᾶσα ἰδιωτικὴ σχολὴ γυμναστικῆς ἢ τοιαύτη σκοποῦσα τὴν ἐκμάθησιν ἀνεγνωρισμένου ἢ μὴ ἀθλήματος, περιοδικῆς ἢ συνεχοῦς λειτουργίας, ὑφ' οἱανδήποτε ὀνομασίαν καὶ χαρακτηρισμόν, ἀπευθυνομένη εἰς ἄτομα ἐπὶ καταβολῇ ἢ μὴ διδάκτρων πρὸς ἐπίτευξιν ὠφελίμου σκοποῦ, δέον νὰ κέκτηται ἄδειαν, χορηγουμένην ὑπὸ τῆς Γενικῆς Γραμματείας Ἀθλητισμοῦ, ὑπόκειται δὲ εἰς τὸν ἔλεγχον καὶ τὴν ἐποπτείαν ταύτης.

Ἄρθρον 2.

1. Αἱ ἰδιωτικαὶ αὗται σχολαὶ προκειμένου νὰ τύχουν τῆς σχετικῆς ἀδείας ὑπὸ τοῦ Γενικοῦ Γραμματέως Ἀθλητισμοῦ, δέον νὰ χρησιμοποιοῦν τὰς ἐπιστημονικῶς παραδεδεγμένας μεθόδους διὰ τὴν βελτίωσιν καὶ ἀνάπτυξιν τῶν σωματικῶν, πνευματικῶν καὶ ψυχικῶν ἱκανοτήτων τῶν ἀσκουμένων εἰς αὐτάς.

2. Οἱ χῶροι ἀσκήσεως καὶ διδασκαλίας δέον νὰ εἶναι ἀνάλογοι τοῦ εἴδους τῆς σχολῆς καὶ περὶ τούτου ἀποφαίνεται ὁ Γενικὸς Γραμματεὺς Ἀθλητισμοῦ, κατόπιν εἰσηγήσεως τῆς κατὰ τὰς ἰσχυούσας διατάξεις ἁρμοδίας ὑγειονομικῆς ἐπιτροπῆς καὶ τῶν ἁρμοδίων ὀργάνων τῆς Γενικῆς Γραμματείας Ἀθλητισμοῦ ἢ τοῦ οἰκείου Διευθυντοῦ Σωματικῆς Ἀγωγῆς τῆς Νομαρχίας.

3. Τὰ μέσα ἅτινα θὰ χρησιμοποιοῦνται διὰ τὴν ἐπίτευξιν τῶν σκοπῶν τῆς σχολῆς, δέον νὰ εἶναι τὰ πρὸς τοῦτο ἀναγκαιοῦντα, κατάλληλα, καὶ νὰ προσφέρουν τὴν προσήκουσαν ἀσφάλειαν.

4. Εἰς ἰδιωτικὰς σχολὰς εἰς ἃς διδάσκεται, παρ' ἐκτὸς τῶν ἄλλων, γυμναστικὴ ἢ ἄθλημα —ἀνεγνωρισμένον ἢ μὴ— ἡ σχετικὴ ἄδεια χορηγεῖται ὑπὸ τοῦ Γενικοῦ Γραμματέως Ἀθλητισμοῦ.

5. Αἱ σχολαὶ δέον νὰ λειτουργοῦν εἰς κεχωρισμένας ὥρας δι' ἄρρενας καὶ θήλεις.

6. Διὰ τὴν παρακολούθησιν τῆς σχολῆς ὑπὸ ἀτόμων ἅτινα δὲν ἔχουν, κατὰ τὴν ἡμέραν τῆς ἐγγραφῆς των, συμπεπληρωμένον τὸ 18ον ἔτος τῆς ἡλικίας των ἀπαραίτητος τυγχάνει ἡ ἔγγραφος συγκατάθεσις τοῦ γονέως ἢ κηδεμόνος.

Ἄρθρον 3.

1. Διὰ τὴν χορήγησιν ἀδείας λειτουργίας δέον νὰ καταβάλληται ὑπὸ τῶν ἰδιοκτητῶν παράβολον ἐκ δραχμῶν 20.000 εἰς τὴν Ἐθνικὴν Τράπεζαν τῆς Ἑλλάδος καὶ εἰς εἰδικὸν λογαριασμὸν «Ἐνίσχυσις Ἀθλητιατρικοῦ Κέντρου — ἐπιμόρφωσις ἀθλητιάτρων, προπονητῶν — ἐνίσχυσις ἀθλητικῆς βιβλιογραφίας».

2. Ἡ ἄδεια ἀνανεοῦται κατ' ἔτος καὶ κατὰ μῆνα Ὀκτώβριον, κατόπιν αἰτήσεως τοῦ ἰδιοκτήτου, καὶ ἀφοῦ προηγουμένως ἔχει οὗτος καταθέσει παράβολον ἐκ δραχμῶν 5.000 ὑπὲρ τοῦ ἀνωτέρω σκοποῦ, καὶ ἐφ' ὅσον παρέλθουν τοὐλάχιστον ἓξ (6) μῆνες ἀπὸ τῆς ἀρχικῆς λειτουργίας ταύτης.

3. Ἡ μὴ ἀνανέωσις τῆς ἀδείας ἐντὸς τοῦ καθορισθέντος μηνὸς συνεπάγεται τὴν παῦσιν λειτουργίας τῆς σχολῆς δι' ἀποφάσεως τοῦ Γενικοῦ Γραμματέως Ἀθλητισμοῦ καὶ διὰ χρόνον μέχρις ἓξ (6) μηνῶν.

Ἄρθρον 4.

1. Δὲν χορηγεῖται ἄδεια λειτουργίας καὶ ἀνακαλεῖται αὕτη ἐφ' ὅσον:

α. Ὁ ἰδιοκτήτης συνεπείᾳ ἀμετακλήτου καταδίκης ἐστερήθη τῶν πολιτικῶν αὐτοῦ δικαιωμάτων.

β. Ὁ ἰδιοκτήτης κατεδικάσθη ἀμετακλήτως ἐπὶ ἐσχάτη προδοσίᾳ, ἀνθρωποκτονίᾳ ἐκ προθέσεως, κατασκοπείᾳ, ληστείᾳ, κλοπῇ, ὑπεξαιρέσει, δολίᾳ χρεωκοπίᾳ, δωροδοκίᾳ, λιποταξίᾳ, παραχαράξει, πλαστογραφίᾳ, ἀπιστίᾳ, ἀπάτῃ, ἐκβιάσει, ἐγκλήμασι κατὰ τῶν ἠθῶν τῶν ἄρθρων 336 - 353 τοῦ Π.Κ., συκοφαντικῇ δυσφημήσει, παραβάσει τῶν νόμων περὶ ναρκωτικῶν, παραβάσει τοῦ νόμου περὶ μεσαζόντων ὡς καὶ ἐπὶ παραβάσει τοῦ ὑπὸ στοιχεῖον Δ'/18.1.1975 Ψηφίσματος τῆς Ε' Ἀναθεωρητικῆς Βουλῆς τῶν Ἑλλήνων.

2. Ἐν περιπτώσει παραβάσεως ἀστυνομικῆς, ὑγειονομικῆς, ἀγορανομικῆς κλπ. συναφοῦς τινος διατάξεως, ὁ Γενικὸς Γραμματεὺς Ἀθλητισμοῦ δύναται νὰ προέλθῃ εἰς προσωρινὴν ἀνάκλησιν τῆς ἀδείας λειτουργίας μέχρις ἕξ (6) μηνῶν, ἐν ὑποτροπῇ δὲ εἰς ὁλοσχερῆ τοιαύτην.

Ἄρθρον 5.

1. Διὰ τὴν χορήγησιν ἀδείας λειτουργίας τῆς σχολῆς ἀπαιτοῦνται τὰ κατωτέρω δικαιολογητικά:

α. Αἴτησις μεθ' ἁπάντων τῶν στοιχείων ταυτότητος, εἰς ἣν θὰ ἀναφέρωνται, ἀφ' ἑνὸς μὲν ἡ πλήρης ὀνομασία τῆς σχολῆς μὲ κεφαλαῖα γράμματα, ἀφ' ἑτέρου δὲ τὸ ἄθλημα ἢ τὰ ἀθλήματα, ἅτινα θὰ διδάσκωνται ἐν αὐτῇ.

β. Πιστοποιητικὸν γεννήσεως. Ὁ αἰτῶν τὴν χορήγησιν ἀδείας λειτουργίας δέον νὰ ἔχῃ συμπεπληρωμένον τὸ 21ον ἔτος τῆς ἡλικίας του.

γ. Ἀπόσπασμα Ποινικοῦ Μητρώου.

δ. Ἀπόσπασμα εἰσαγγελικῆς Ἀρχῆς.

ε. Παραστατικὰ στοιχεῖα, ἅτινα θὰ ἀποδεικνύουν τὴν κατάθεσιν τοῦ παραβόλου.

στ. Ἄδεια τῆς Ἀστυνομικῆς Ἀρχῆς χορηγουμένη μετὰ σύμφωνον γνωμάτευσιν τῆς οἰκείας Ὑγειονομικῆς Ἐπιτροπῆς, ὅτι πληροῦνται οἱ ὅροι τῶν ἑκάστοτε ἰσχυουσῶν ὑγειονομικῶν διατάξεων. Τὰ ἔξοδα μεταβάσεως τῆς ἀνωτέρω Ἐπιτροπῆς θέλουν βαρύνει τὸν αἰτοῦντα τὴν ἄδειαν.

ζ. Ἔκθεσις τῶν ἁρμοδίων ὀργάνων τῆς Γενικῆς Γραμματείας Ἀθλητισμοῦ ἢ τοῦ οἰκείου Διευθυντοῦ Σωματικῆς Ἀγωγῆς τῆς Νομαρχίας.

η. Σχεδιάγραμμα κατόψεως τοῦ χώρου τῆς σχολῆς ὑπὸ κλίμακα 1:50 εἰς διπλοῦν. Τοῦτο δέον νὰ συντάσσηται ἐπὶ χάρτου σχεδίου ὑπὸ μηχανικοῦ ἢ ὑπομηχανικοῦ. Ἐπ' αὐτοῦ δέον ν' ἀναγράφωνται αἱ διαστάσεις ἁπάντων τῶν ἀναφερομένων, ἐν τῷ σχεδιαγράμματι, χώρων ὡς καὶ τὸ ἀκριβὲς ἐμβαδὸν τούτων.

2. Ἡ σχολὴ δέον νὰ διαθέτῃ ὑποχρεωτικῶς:

α. Αἴθουσαν ἀναμονῆς.

β. Κυρίως γυμναστήριον.

γ. Ἀποδυτήρια μεθ' ἑρμαρίων.

δ. Λουτρὸν μὲ δύο, κατ' ἐλάχιστον, καταιωνιστῆρας.

3. Ἡ σχολὴ δύναται νὰ συνυπάρχῃ μετὰ κατοικίας ὑπὸ τὴν προϋπόθεσιν ὅτι οἱ χῶροι τῆς σχολῆς δὲν θὰ χρησιμοποιοῦνται διὰ τὰς ἀνάγκας τῆς κατοικίας καὶ θὰ εἶναι ἀπομεμονωμένη αὐτῆς ἔστω καὶ διὰ θύρας, ἡ ὁποία θὰ διαθέτῃ κλεῖθρον.

θ. Ἀντίγραφον πτυχίου ἢ διπλώματος ἡμεδαπῆς ἢ ἀλλοδαπῆς τοῦ διδάσκοντος ἢ τῶν διδασκόντων εἰς τὴν σχολήν, νομίμως ἀνεγνωρισμένου ὑπὸ τοῦ Κράτους. Προκειμένου περὶ πτυχίου ἢ διπλώματος ἀλλοδαπῆς δέον νὰ ὑποβάλληται καὶ ἐπίσημος μετάφρασις τούτου πραγματοποιουμένη παρὰ τοῦ Ὑπουργείου Ἐξωτερικῶν ἢ ἄλλης Κρατικῆς ἀρχῆς.

ι. Βεβαίωσις τῆς Πυροσβεστικῆς Ὑπηρεσίας περὶ τῶν ληφθέντων μέτρων πρὸς ἀποτροπὴν κινδύνου ἐκ πυρκαϊᾶς.

ια. Προκειμένου περὶ ὑπογείου, ὑπεύθυνος δήλωσις τοῦ ἐγκαταστάτου ἠλεκτρολόγου ἤ, ἐν θανάτῳ ἢ συνεχῇ ἀπουσίᾳ τούτου, ἑτέρου ἠλεκτρολόγου, δι' ἧς νὰ βεβαιοῦται ὅτι ἡ ἠλεκτρικὴ ἐγκατάστασις ἔχει κατασκευασθῆ συμφώνως πρὸς τοὺς ἐν ἰσχύι κανονισμοὺς ἀσφαλείας καὶ ὅτι ἔχει τοποθετηθῆ τὸ αὐτόματον σύστημα ἀσφαλείας.

ιβ. Ἰδιωτικὸν συμφωνητικὸν τοῦ διευθύνοντος τὴν σχολήν, ἐφ' ὅσον πρόκειται περὶ σχολῆς γυμναστικῆς ἢ ἄλλου ἀθλήματος συμπεριλαμβανομένης καὶ τῆς γυμναστικῆς καὶ ὁ ἰδιοκτήτης δὲν κατέχει πτυχίον καθηγητοῦ σωματικῆς ἀγωγῆς ἡμεδαπῆς ἢ ἀλλοδαπῆς.

4. Προκειμένου περὶ ἰδιοκτήτου ἐξ ἀλλοδαπῆς οὗτος δέον νὰ ὑποβάλῃ, πλὴν τῶν ὑπὸ στοιχεῖα, β, γ καὶ δ καί:

α. Διαβατήριον.

β. Ἄδειαν παραμονῆς ἐν Ἑλλάδι.

γ. Ἄδειαν ἐργασίας ἐν Ἑλλάδι.

5. Ἅπαντα τὰ ἀνωτέρω ὑποβάλλονται εἰς τὴν Γενικὴν Γραμματείαν Ἀθλητισμοῦ διὰ τῶν ἁρμοδίων ὀργάνων ταύτης, ἐν ἐλλείψει δὲ αὐτῶν διὰ τοῦ οἰκείου Διευθυντοῦ Σωματικῆς Ἀγωγῆς τῆς Νομαρχίας.

Ἄρθρον 6.

Οἱ ἰδιοκτῆται τῶν, κατὰ τὴν δημοσίευσιν τοῦ παρόντος Προεδρικοῦ Διατάγματος, λειτουργουσῶν παντὸς εἴδους σχολῶν, ὑπαγομένων ἐφ' ἑξῆς ὑπὸ τὸν ἔλεγχον καὶ ἐποπτείαν τῆς Γενικῆς Γραμματείας Ἀθλητισμοῦ, ὑποχρεοῦνται ὅπως συμμορφωθοῦν πρὸς τὰς διατάξεις τοῦ παρόντος ἐντὸς προθεσμίας τεσσάρων (4) μηνῶν ἀπὸ τῆς δημοσιεύσεως τούτου, ὑποβάλλοντες ἅμα τὰ ὑπὸ τοῦ ἄρθρου 5 τοῦ παρόντος δικαιολογητικά.

Ἄρθρον 7.

1. Ἡ μεταφορὰ ἢ ἀλλαγὴ ἢ μεταβίβασις, ἐξαιρέσει τῆς κληρονομικῆς, ἢ ριζικὴ μεταρρύθμισις τῆς σχολῆς, θεωρεῖται ἵδρυσις νέας τοιαύτης, ἀπαιτουμένης τῆς ἐκ νέου χορηγήσεως ἀδείας κατὰ τὰς διατάξεις τοῦ παρόντος.

2. Ἡ ἄδεια ἰσχύει διὰ τὸ οἴκημα καὶ τοὺς χώρους δι' οὓς ἐχορηγήθη.

Ἄρθρον 8.

Σχολὴ ἥτις ἐκφεύγει τοῦ σκοποῦ της, παύει λειτουργοῦσα δι' ἀποφάσεως τοῦ Γενικοῦ Γραμματέως Ἀθλητισμοῦ καὶ δὲν δύναται νὰ λειτουργήσῃ ὑπὸ προσώπου συνδεομένου διὰ πρώτου βαθμοῦ συγγενείας ἐξ αἵματος ἢ ἀγχιστείας μετὰ τοῦ ἀρχικοῦ ἰδιοκτήτου ταύτης.

Ἄρθρον 9.

1. Αἱ πάσης φύσεως σχολαὶ γυμναστικῆς δέον νὰ διευθύνωνται ὑπὸ πτυχιούχου καθηγητοῦ σωματικῆς ἀγωγῆς.

2. Τὸ διδακτικὸν καὶ ὑπηρετικὸν προσωπικὸν τῶν σχολῶν δέον νὰ εἶναι ἀναλόγως ἐνδεδυμένον κατὰ τὰς ὥρας λειτουργίας τούτων καὶ συμφώνως πρὸς τὰς ἑκάστοτε ὑγειονομικὰς διατάξεις.

Ἄρθρον 10.

Ἡ ἰσχὺς τοῦ παρόντος ἄρχεται ἀπὸ τῆς δημοσιεύσεως εἰς τὴν Ἐφημερίδα τῆς Κυβερνήσεως.

Εἰς τὸν Ἡμέτερον Ὑφυπουργὸν Προεδρίας τῆς Κυβερνήσεως, ἀνατίθεμεν τὴν δημοσίευσιν καὶ ἐκτέλεσιν τοῦ παρόντος Διατάγματος.

Ἐν Ἀθήναις τῇ 6 Μαρτίου 1976

Ο ΠΡΟΕΔΡΟΣ ΤΗΣ ΔΗΜΟΚΡΑΤΙΑΣ

ΚΩΝΣΤΑΝΤΙΝΟΣ Δ. ΤΣΑΤΣΟΣ

Ο ΥΦΥΠΟΥΡΓΟΣ ΠΡΟΕΔΡΙΑΣ ΚΥΒΕΡΝΗΣΕΩΣ

ΑΧΙΛΛΕΥΣ ΚΑΡΑΜΑΝΛΗΣ

(2)

ΠΡΟΕΔΡΙΚΟΝ ΔΙΑΤΑΓΜΑ ΥΠ' ΑΡΙΘ. 145

Περὶ ἀντικαταστάσεως τῆς παρ. 1 τοῦ ἄρθρου 3 τοῦ Π.Δ. 178/1974 περὶ ἀποφαινομένων ὀργάνων ἐπὶ ἐκτελέσεως ἔργων ἁρμοδιότητος Ὑπουργείου Πολιτισμοῦ καὶ Ἐπιστημῶν.

Ο ΠΡΟΕΔΡΟΣ ΤΗΣ ΕΛΛΗΝΙΚΗΣ ΔΗΜΟΚΡΑΤΙΑΣ

Ἔχοντες ὑπ' ὄψει:

1. Τὰς διατάξεις α) τῆς παραγράφου 2 τοῦ ἄρθρου 20 τοῦ Ν.Δ. 1266/72 «περὶ ἐκτελέσεως τῶν Δημοσίων Ἔρ-

των», δ) τῆς παρ. 1 τοῦ ἄρθρου 11 τοῦ Ν.Δ. 4352/1964, γ) τῆς παρ. 2 τοῦ ἄρθρου 45 τοῦ Ν.Δ. 175/73 «περὶ Ὑπουργικοῦ Συμβουλίου καὶ Ὑπουργείων», δ) τοῦ Ν.Δ. 216/1974 «περὶ συστάσεως Ὑπουργείου Προεδρίας Κυβερνήσεως».

2. Τὴν ὑπ' ἀριθ. 20/1.12.75 γνωμοδότησιν τοῦ Συμβουλίου Δημοσίων Ἔργων καὶ

3. Τὴν ὑπ' ἀριθ. 956/1975 γνωμοδότησιν τοῦ Συμβουλίου τῆς Ἐπικρατείας, προτάσει τῶν Ἡμετέρων Ὑπουργῶν Προεδρίας Κυβερνήσεως, Πολιτισμοῦ καὶ Ἐπιστημῶν, Οἰκονομικῶν καὶ Δημοσίων Ἔργων, ἀπεφασίσαμεν καὶ διατάσσομεν:

Ἄρθρον μόνον.

Ἡ παράγραφος 1 τοῦ ἄρθρου 3 τοῦ Π.Δ. 178/74 «περὶ ἀποφαινομένων ὀργάνων ἐπὶ ἐκτελέσεως ἔργων ἁρμοδιότητος Ὑπουργείου Πολιτισμοῦ καὶ Ἐπιστημῶν» ὡς τοῦτο ἐτροποποιήθη διὰ τοῦ Π.Δ. 780/74, ἀντικαθίσταται ὡς κάτωθι:

Ἄρθρον 3.

1. Συνιστᾶται παρὰ τῷ Ὑπουργείῳ Πολιτισμοῦ καὶ Ἐπιστημῶν πενταμελὲς τεχνικὸν Συμβούλιον ἀποτελούμενον ἐκ τῶν κάτωθι:

α. Τοῦ Γενικοῦ Ἐπιθεωρητοῦ Ἀρχαίων καὶ Ἱστορικῶν Μνημείων Ἑλλάδος ὡς Προέδρου ἢ νομίμου ἀναπληρωτοῦ αὐτοῦ.

β. Τοῦ Προέδρου τοῦ Τεχνικοῦ Ἐπιμελητηρίου Ἑλλάδος ἢ νομίμου ἀναπληρωτοῦ αὐτοῦ.

γ. Ἑνὸς Παρέδρου τοῦ Νομικοῦ Συμβουλίου τοῦ Κράτους, ἀναπληρουμένου ὑπὸ ἑτέρου Παρέδρου αὐτοῦ, ὁριζομένων ὑπὸ τοῦ Νομικοῦ Συμβουλίου τοῦ Κράτους.

δ. Τοῦ ἀναπληρωτοῦ Γενικοῦ Διευθυντοῦ τοῦ Κλάδου Α8 Πολιτικῶν Μηχανικῶν.

ε. Ἑνὸς Τεχνικοῦ ὑπαλλήλου τοῦ Ὑπουργείου ὑπηρετοῦντος ὑπὸ οἱανδήποτε ἰδιότητα καὶ ὁριζομένου ὑπὸ τοῦ Ὑπουργοῦ Πολιτισμοῦ καὶ Ἐπιστημῶν.

Εἰς τὸν Ἡμέτερον Ὑπουργὸν Πολιτισμοῦ καὶ Ἐπιστημῶν, ἀνατίθεμεν τὴν δημοσίευσιν καὶ ἐκτέλεσιν τοῦ παρόντος.

Ἐν Ἀθήναις τῇ 3 Μαρτίου 1976

Ο ΠΡΟΕΔΡΟΣ ΤΗΣ ΔΗΜΟΚΡΑΤΙΑΣ

ΚΩΝΣΤΑΝΤΙΝΟΣ Δ. ΤΣΑΤΣΟΣ

ΟΙ ΥΠΟΥΡΓΟΙ

ΠΡΟΕΔΡΙΑΣ ΚΥΒΕΡΝΗΣΕΩΣ
ΓΕΩΡΓΙΟΣ ΡΑΛΛΗΣ

ΠΟΛΙΤΙΣΜΟΥ ΚΑΙ ΕΠΙΣΤΗΜΩΝ
ΚΩΝΣΤ. ΤΡΥΠΑΝΗΣ

ΟΙΚΟΝΟΜΙΚΩΝ
ΕΥΑΓΓ. ΔΕΒΛΕΤΟΓΛΟΥ

ΔΗΜΟΣΙΩΝ ΕΡΓΩΝ
ΧΡΙΣΤΟΦΟΡΟΣ ΣΤΡΑΤΟΣ

(3)

ΠΡΟΕΔΡΙΚΟΝ ΔΙΑΤΑΓΜΑ ΥΠ' ΑΡΙΘ. 146

Περὶ μερικῆς ἄρσεως τῆς κηρυχθείσης ἀναδασώσεως ἐκ τμήματος δασικῆς ἐκτάσεως ἐμβαδοῦ 1.000 μ² εἰς θέσιν «Πλατανάκι» περιοχῆς Μαραθῶνος Ἀττικῆς.

**Ο ΠΡΟΕΔΡΟΣ
ΤΗΣ ΕΛΛΗΝΙΚΗΣ ΔΗΜΟΚΡΑΤΙΑΣ**

Ἔχοντες ὑπ' ὄψει:

1. Τὰς διατάξεις τοῦ ἄρθρου 199 παραγρ. 1 τοῦ Ν.Δ. 86/1969 «περὶ Δασικοῦ Κώδικος».

2. Τὰ ἔγγραφα:

α) Ὑπ' ἀριθ. Χ.11003/26.11.1975 τοῦ Δασαρχείου Πεντέλης καὶ τὰ ἐν αὐτῷ ἀναφερόμενα τοιαῦτα, ἐξ οὗ προκύπτει ὅτι, ἡ ἐν ἐπικεφαλίδι ἔκτασις εἶναι βραχώδης καὶ ἄγονος καὶ ὡς ἐκ τούτου δὲν δύναται νὰ ἐπιτευχθῇ ἀναδάσωσις,

β) ὑπ' ἀριθ. 3008/10.12.1975 τῆς Δ/νσεως Δασῶν Νομαρχίας Ἀττικῆς τοῦ Διαμερίσματος Ἀνατολικῆς Ἀττικῆς,

γ) ὑπ' ἀριθ. 10/30.6.1975 πρακτικὸν τῆς Φιλοδασικῆς Ἐπιτροπῆς Διαμερίσματος Ἀνατολικῆς Ἀττικῆς, δι' ὧν προτείνεται ἡ ἄρσις τῆς ἀναδασώσεως ἐκ τῆς ἐν λόγῳ ἐκτάσεως ἐπὶ τῷ σκοπῷ ἀνεγέρσεως ἐπ' αὐτῆς ἐξωκκλησίου.

3. Τὴν ὑπ' ἀριθ. 77/1976 γνωμοδότησιν τοῦ Συμβουλίου τῆς Ἐπικρατείας, προτάσει τοῦ Ἡμετέρου ἐπὶ τῆς Γεωργίας Ὑπουργοῦ, ἀποφασίζομεν:

Ἄρθρον μόνον.

Αἴρεται, ἡ διὰ τῆς ὑπ' ἀριθ. 5710/2.3.1968 ἀποφάσεως τοῦ Νομάρχου Ἀττικῆς (ΦΕΚ 147/1968 τεῦχος Β') κηρυχθεῖσα ἀναδάσωσις ἐπὶ δημοσίας δασικῆς ἐκτάσεως 6.240 στρεμμάτων, μερικῶς, ἤτοι ἐκ τοῦ τμήματος αὐτῆς ἐμβαδοῦ χιλίων (1.000) τετραγωνικῶν μέτρων, κειμένου εἰς θέσιν «Πλατανάκι» περιφερείας Μαραθῶνος—Ἀττικῆς καὶ ἐμφαινομένου ὑπὸ τὰ στοιχεῖα Α, Β, Γ, Δ, Α, εἰς τὸ προσηρτημένον τῷ παρόντι ἠλιοτυπικὸν διάγραμμα τοῦ Δασαρχείου Πεντέλης τῆς 26.11.1975, τεθεωρημένον ὑπὸ τοῦ Ἡμετέρου ἐπὶ τῆς Γεωργίας Ὑπουργοῦ, ἐπὶ τῷ σκοπῷ ἀνεγέρσεως ἐπ' αὐτῆς ἐξωκκλησίου ὑπὸ τοῦ Ἱεροῦ Ναοῦ τοῦ Ἁγίου Ἰωάννου Μαραθῶνος.


Εἰς τὸν αὐτὸν ἐπὶ τῆς Γεωργίας Ὑπουργόν, ἀνατίθεμεν τὴν δημοσίευσιν καὶ ἐκτέλεσιν τοῦ παρόντος.

Ἐν Ἀθήναις τῇ 28 Φεβρουαρίου 1976

Ο ΠΡΟΕΔΡΟΣ ΤΗΣ ΔΗΜΟΚΡΑΤΙΑΣ

ΚΩΝΣΤΑΝΤΙΝΟΣ Δ. ΤΣΑΤΣΟΣ

Ο ΥΠΟΥΡΓΟΣ ΓΕΩΡΓΙΑΣ
ΙΠΠΟΚΡΑΤΗΣ ΙΟΡΔΑΝΟΓΛΟΥ

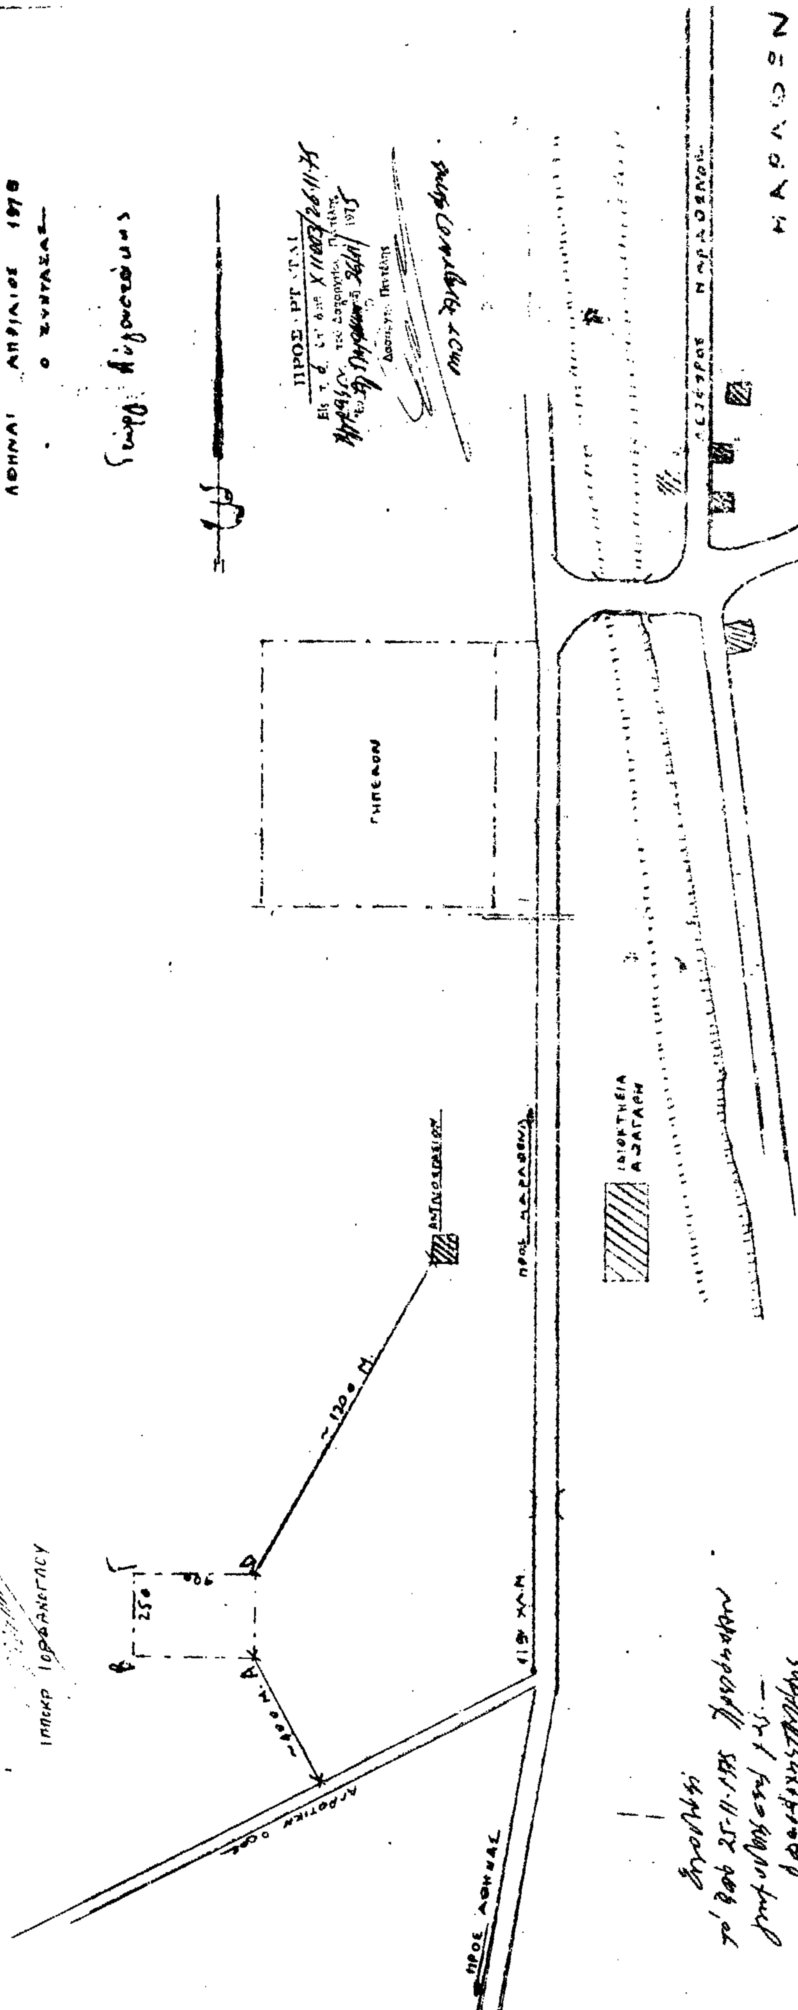
ΓΗΠΕΔΟΝ
ΠΡΟΣ ΑΘΗΝΑΣ
ΠΡΟΣ ΜΑΡΑΘΩΝΑ
~1200 Μ.
ΑΓΡΟΤΙΚΗ ΟΔΟΣ
ΕΘΕΩΡΗΘΗ
ΜΑΡΑΘΩΝ